




Legende

- Flurstücksgrenzen
- Teilnahme an den Ausschreibungen der Bundesnetzagentur möglich

Potentialflächen

- geeignet
- eingeschränkt geeignet

Geltungsbereich des rechtskräftigen Bebauungsplans Nr. 1 Gemarkung Berlepsch-Ellerode/Gartenbach "Sondergebiet Photovoltaik" von April 2010

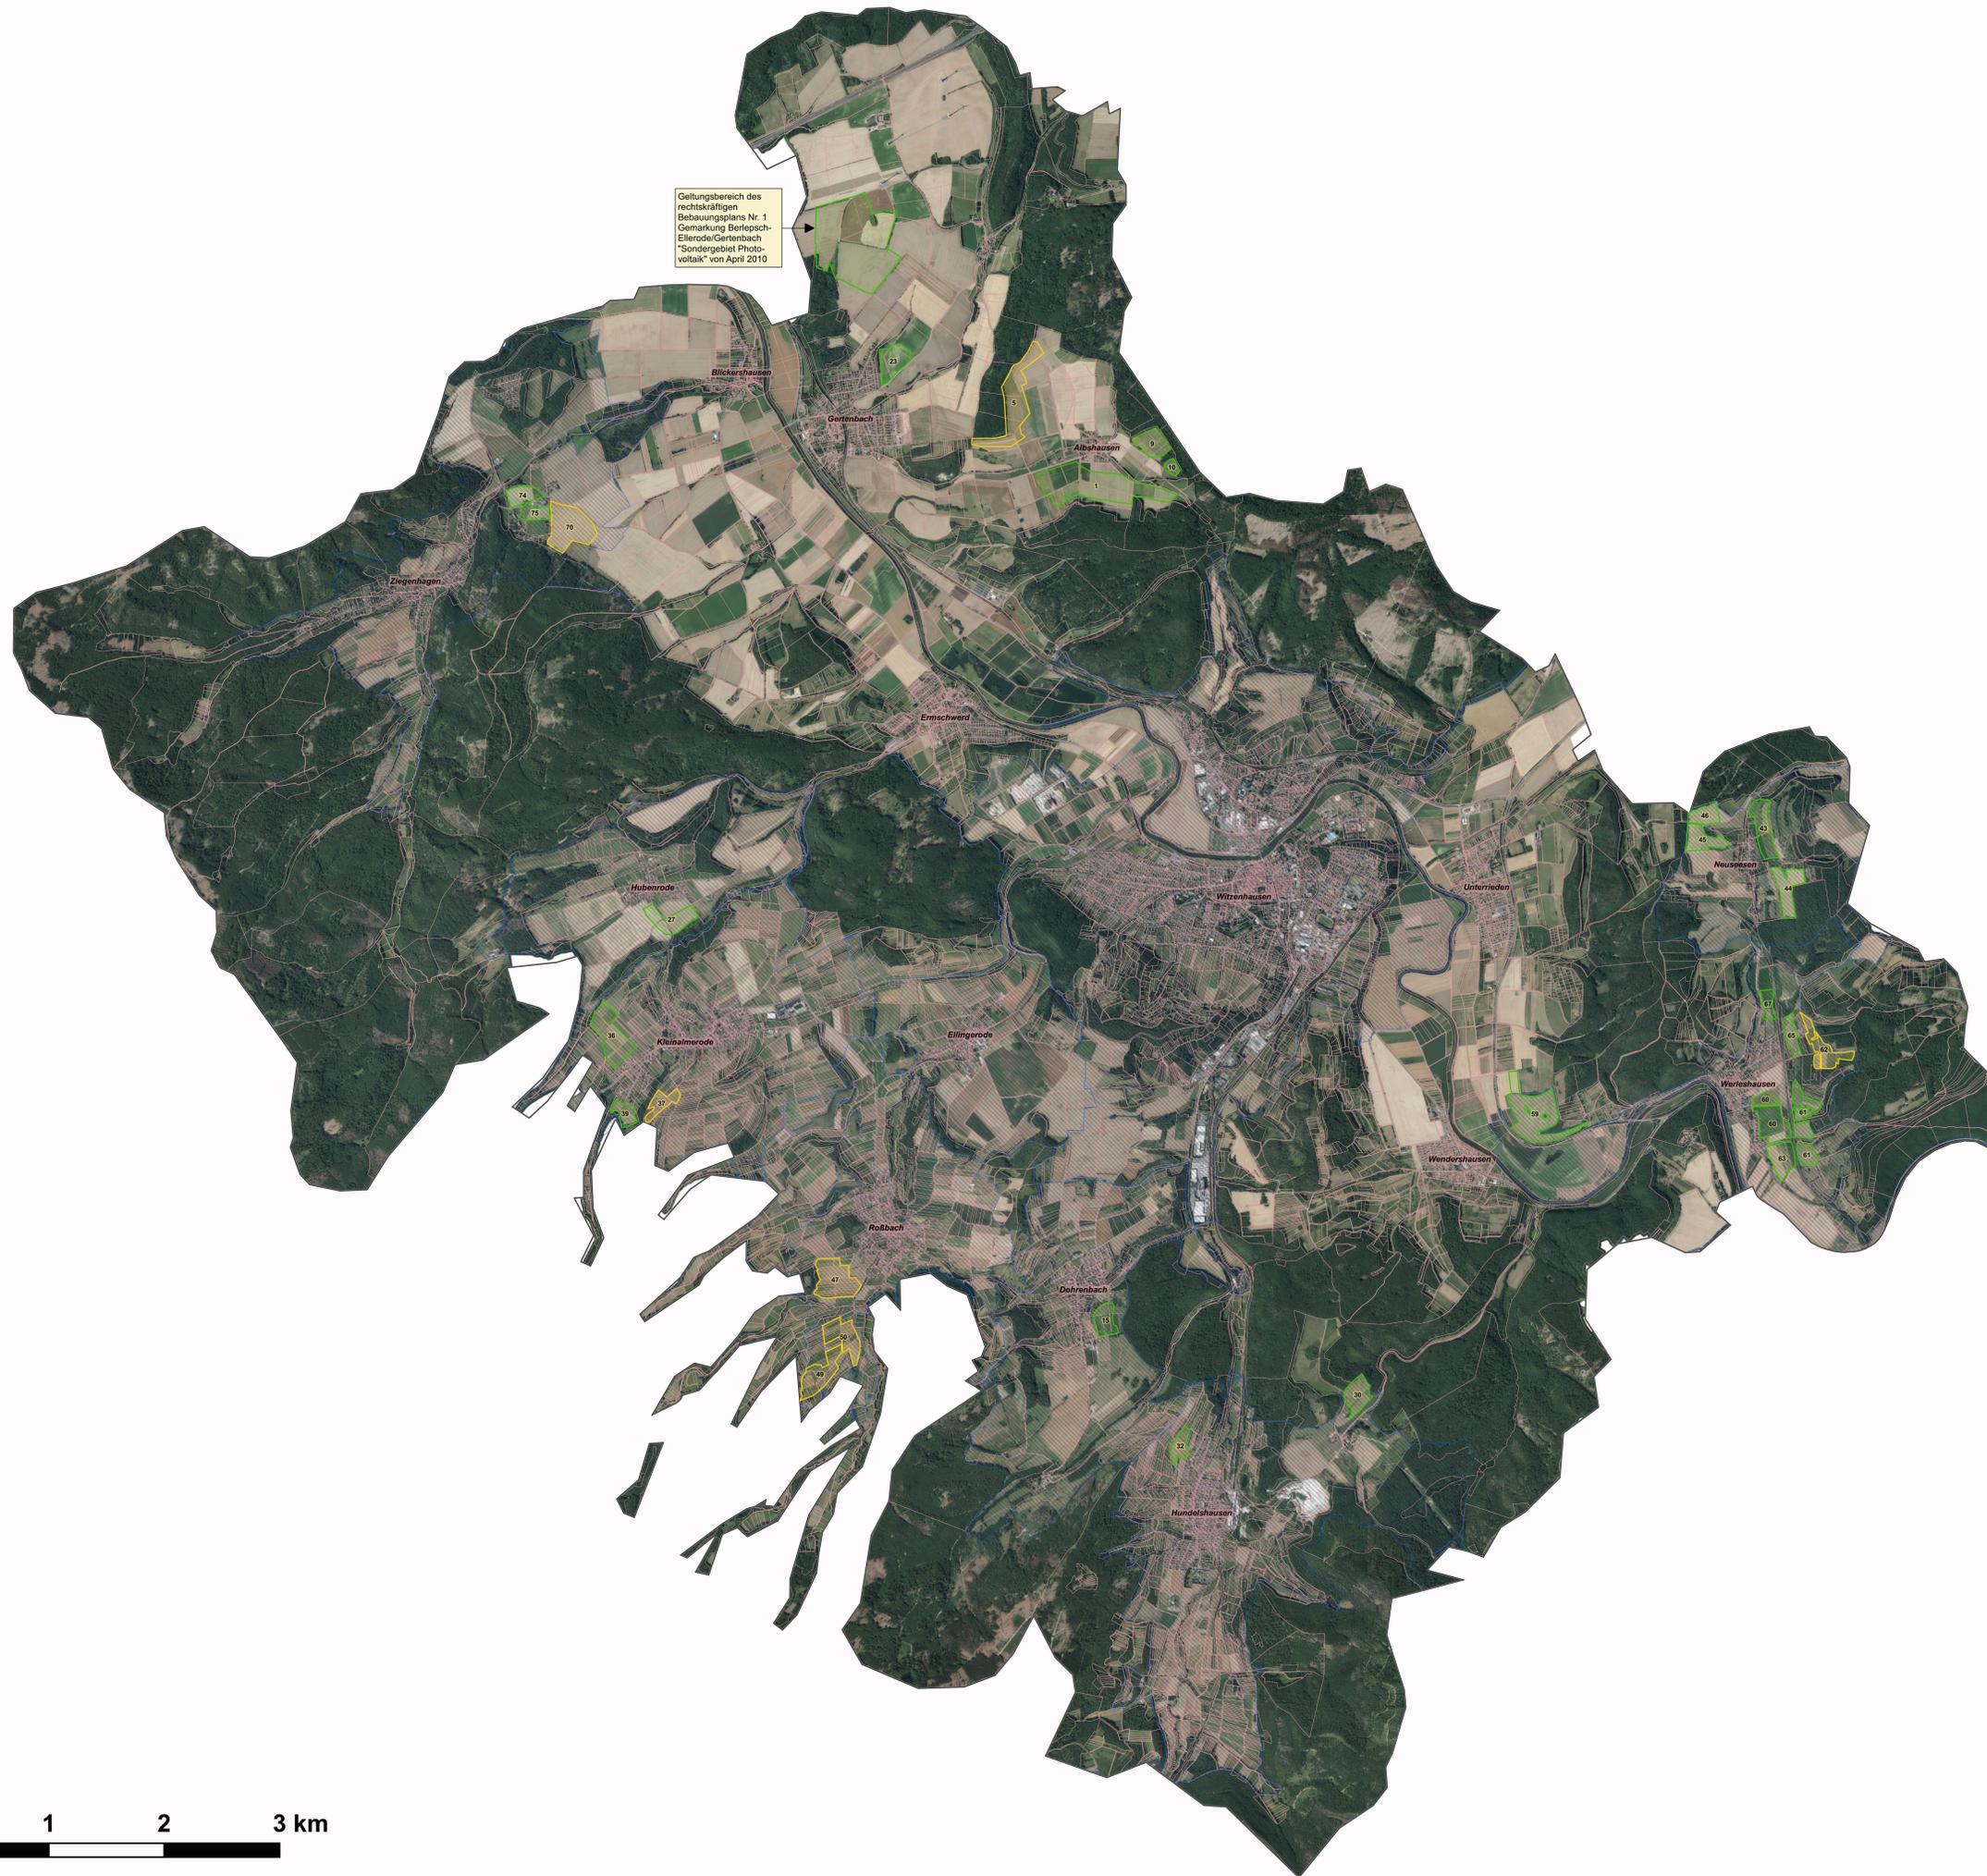

Entwurfsbearbeitung:	
BIL Büro für Ingenieurbioogie und Landschaftsplanung	
37213 Witzenhausen Marktgasse 10 Tel.: 05542/71321 Fax: 72865	37085 Göttingen Heinz-Hilpert-Straße 12 Tel.: 0551/4898294
Projekt:	
Potentialanalyse Freiflächensolaranlagen	
Auftraggeberin:	Maßstab:
Stadt Witzenhausen	1:20.000
Planbezeichnung:	Plan Nr.:
Geeignete Potentialflächen	3
Planverfasser:	Datum:
Dr. Katharina Ettwig und Dipl. Ing. Rüdiger Braun	28.03.2022