


Gesamtanlage Hübenthal
Gut Hübenthal
 Flur 2, Flurstück 17/1, 17/4, 17/5



Schloss Berlepsch
 Flur 4, Flurstück 51/20, 21/1
 Flur 4 II (II), Flurstück 51/1, 26/4

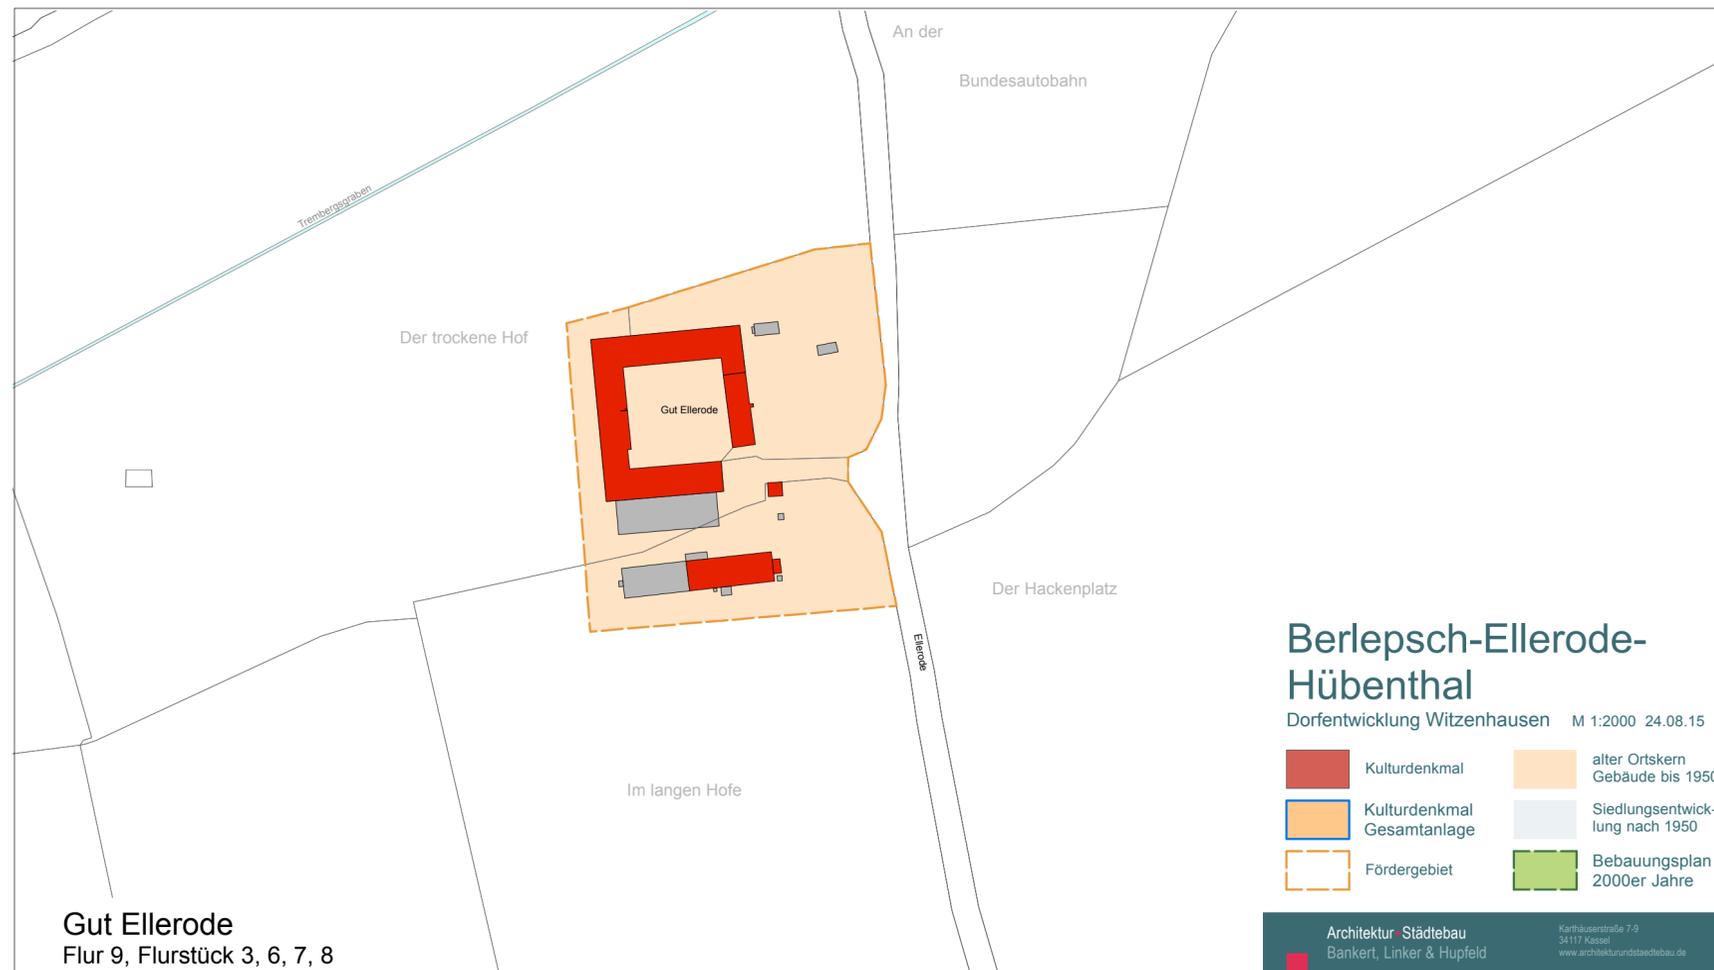

Gut Ellerode
 Flur 9, Flurstück 3, 6, 7, 8

**Berlepsch-Ellerode-
Hübenthal**

Dorfentwicklung Witzzenhausen M 1:2000 24.08.15

- Kulturdenkmal
- Kulturdenkmal Gesamtanlage
- Fördergebiet
- Siedlungsentwicklung nach 1950
- Bebauungsplan 2000er Jahre